


# Gelijkvloers 64m<sup>2</sup>

Voorlopige plan na verbouwing  
Deze afmetingen zijn louter informatief (niet op schaal)!

Inbouw spots

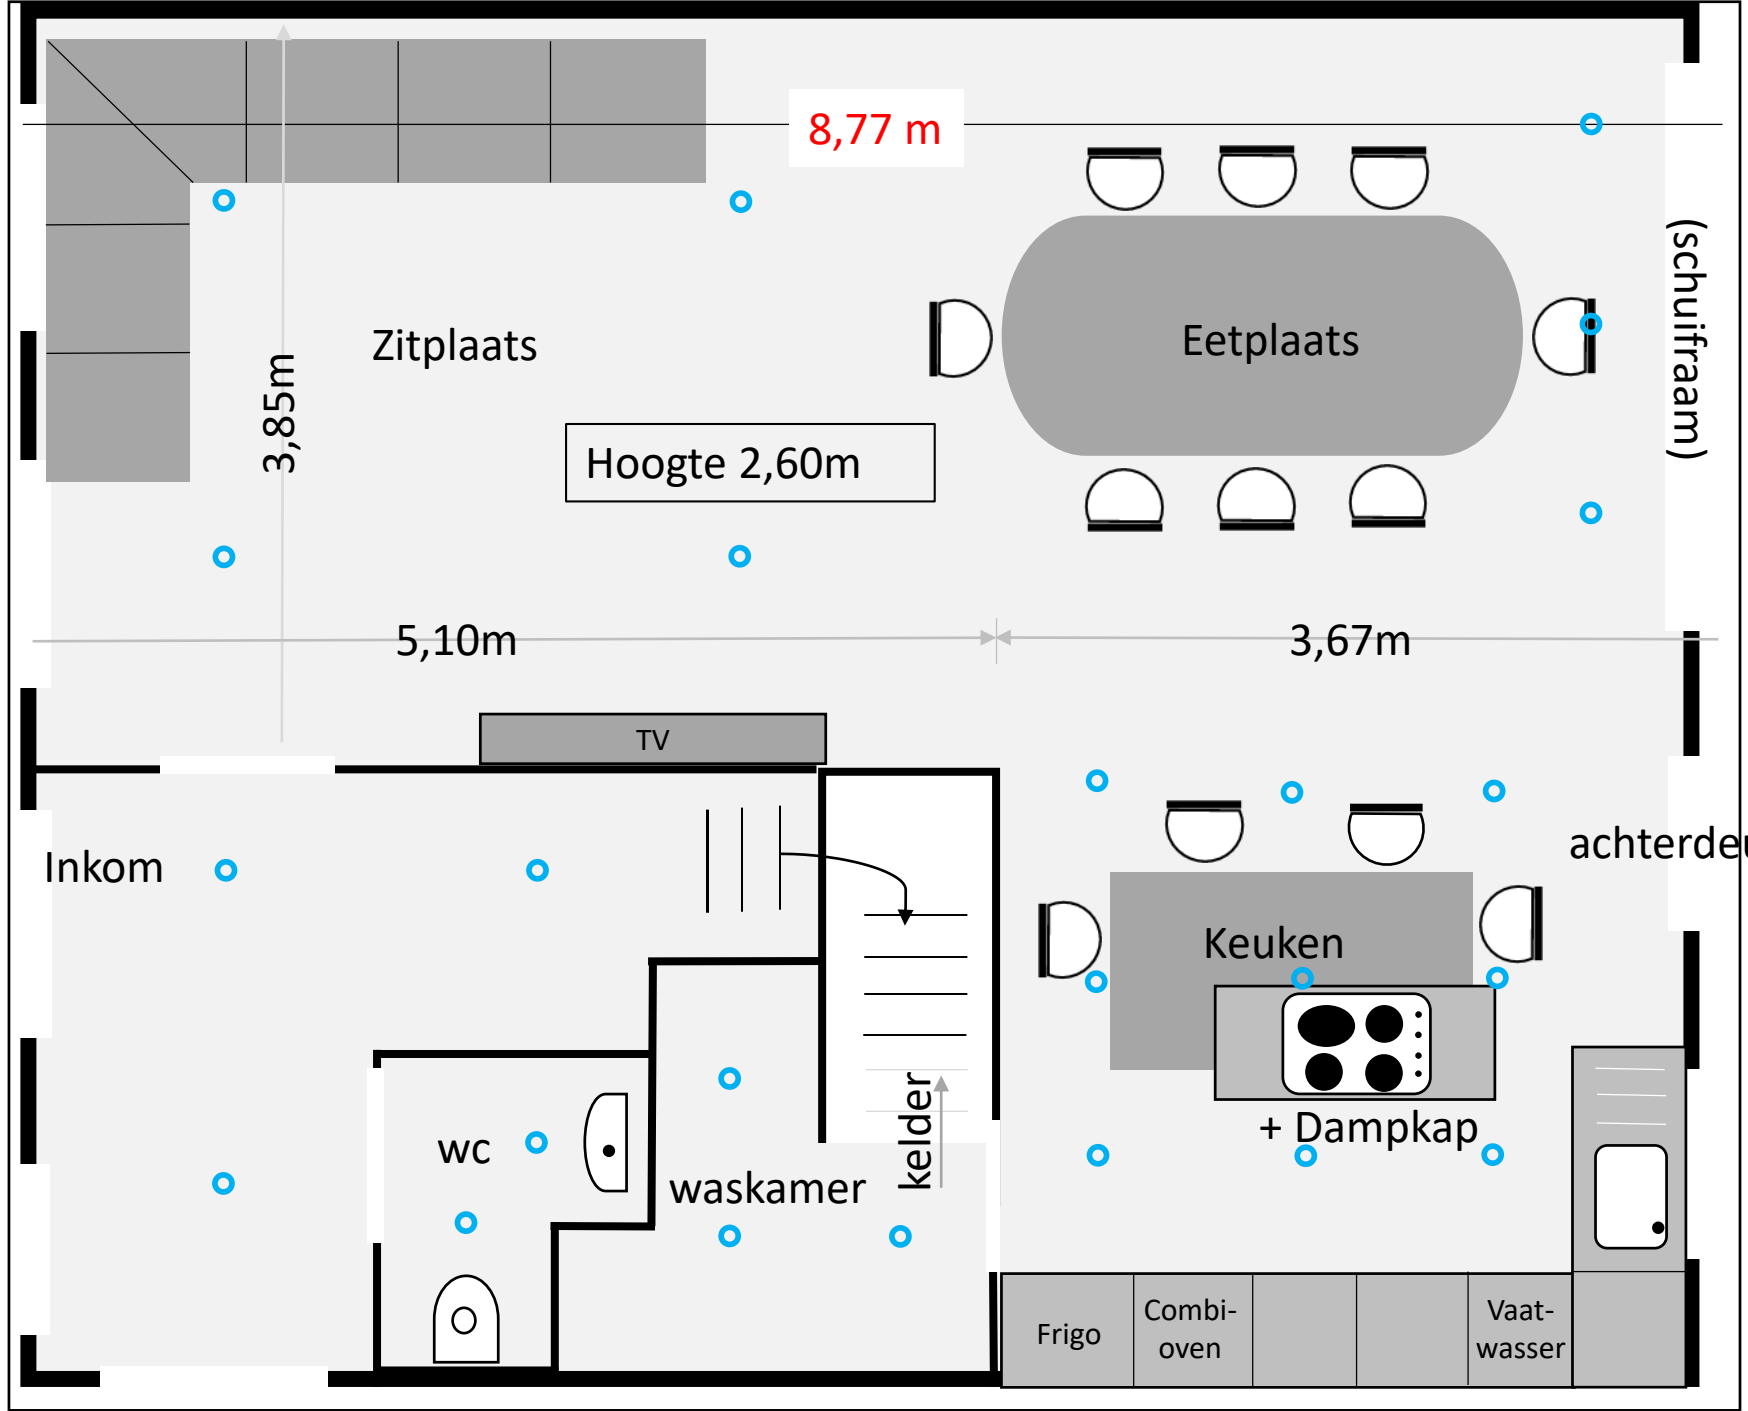

8,77 m

7,25 m

3,40m

(schuifraam)

achterdeur

Hoogte 2,60m

3,85m

5,10m

3,67m

TV

Keuken

+ Dampkap

Frigo

Combi-oven

Vaatwasser

wc

waskamer


kelder


# 1<sup>ste</sup> verdieping 64m<sup>2</sup>

Voorlopige plan na verbouwing

Deze afmetingen zijn louter informatief (niet op schaal)!

Inbouw spots

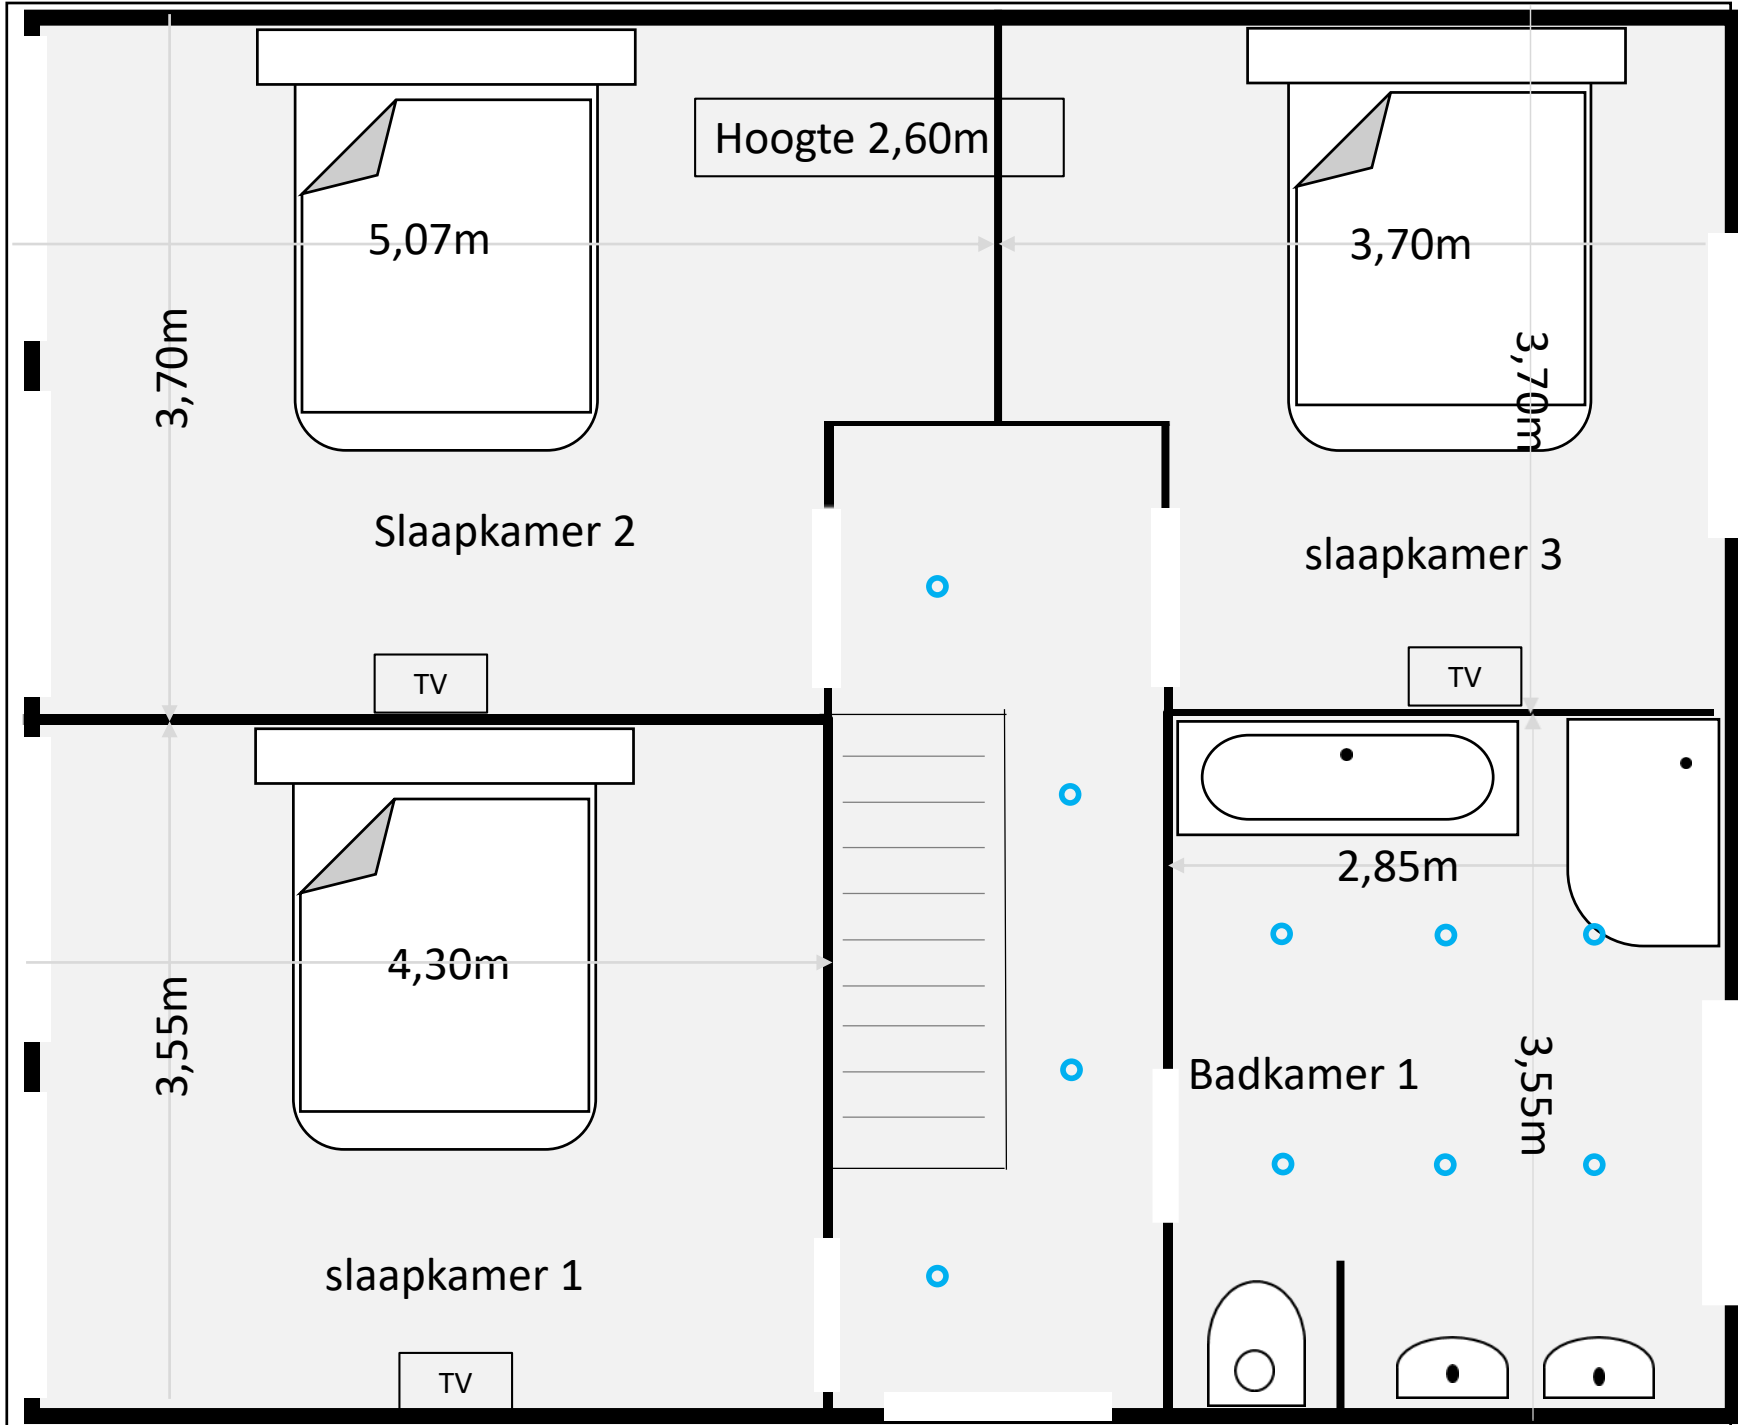

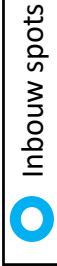



Inbouw spots

## Zolder 43m<sup>2</sup>

Voorlopige plan na verbouwing

Deze afmetingen zijn louter informatief (niet op schaal)!

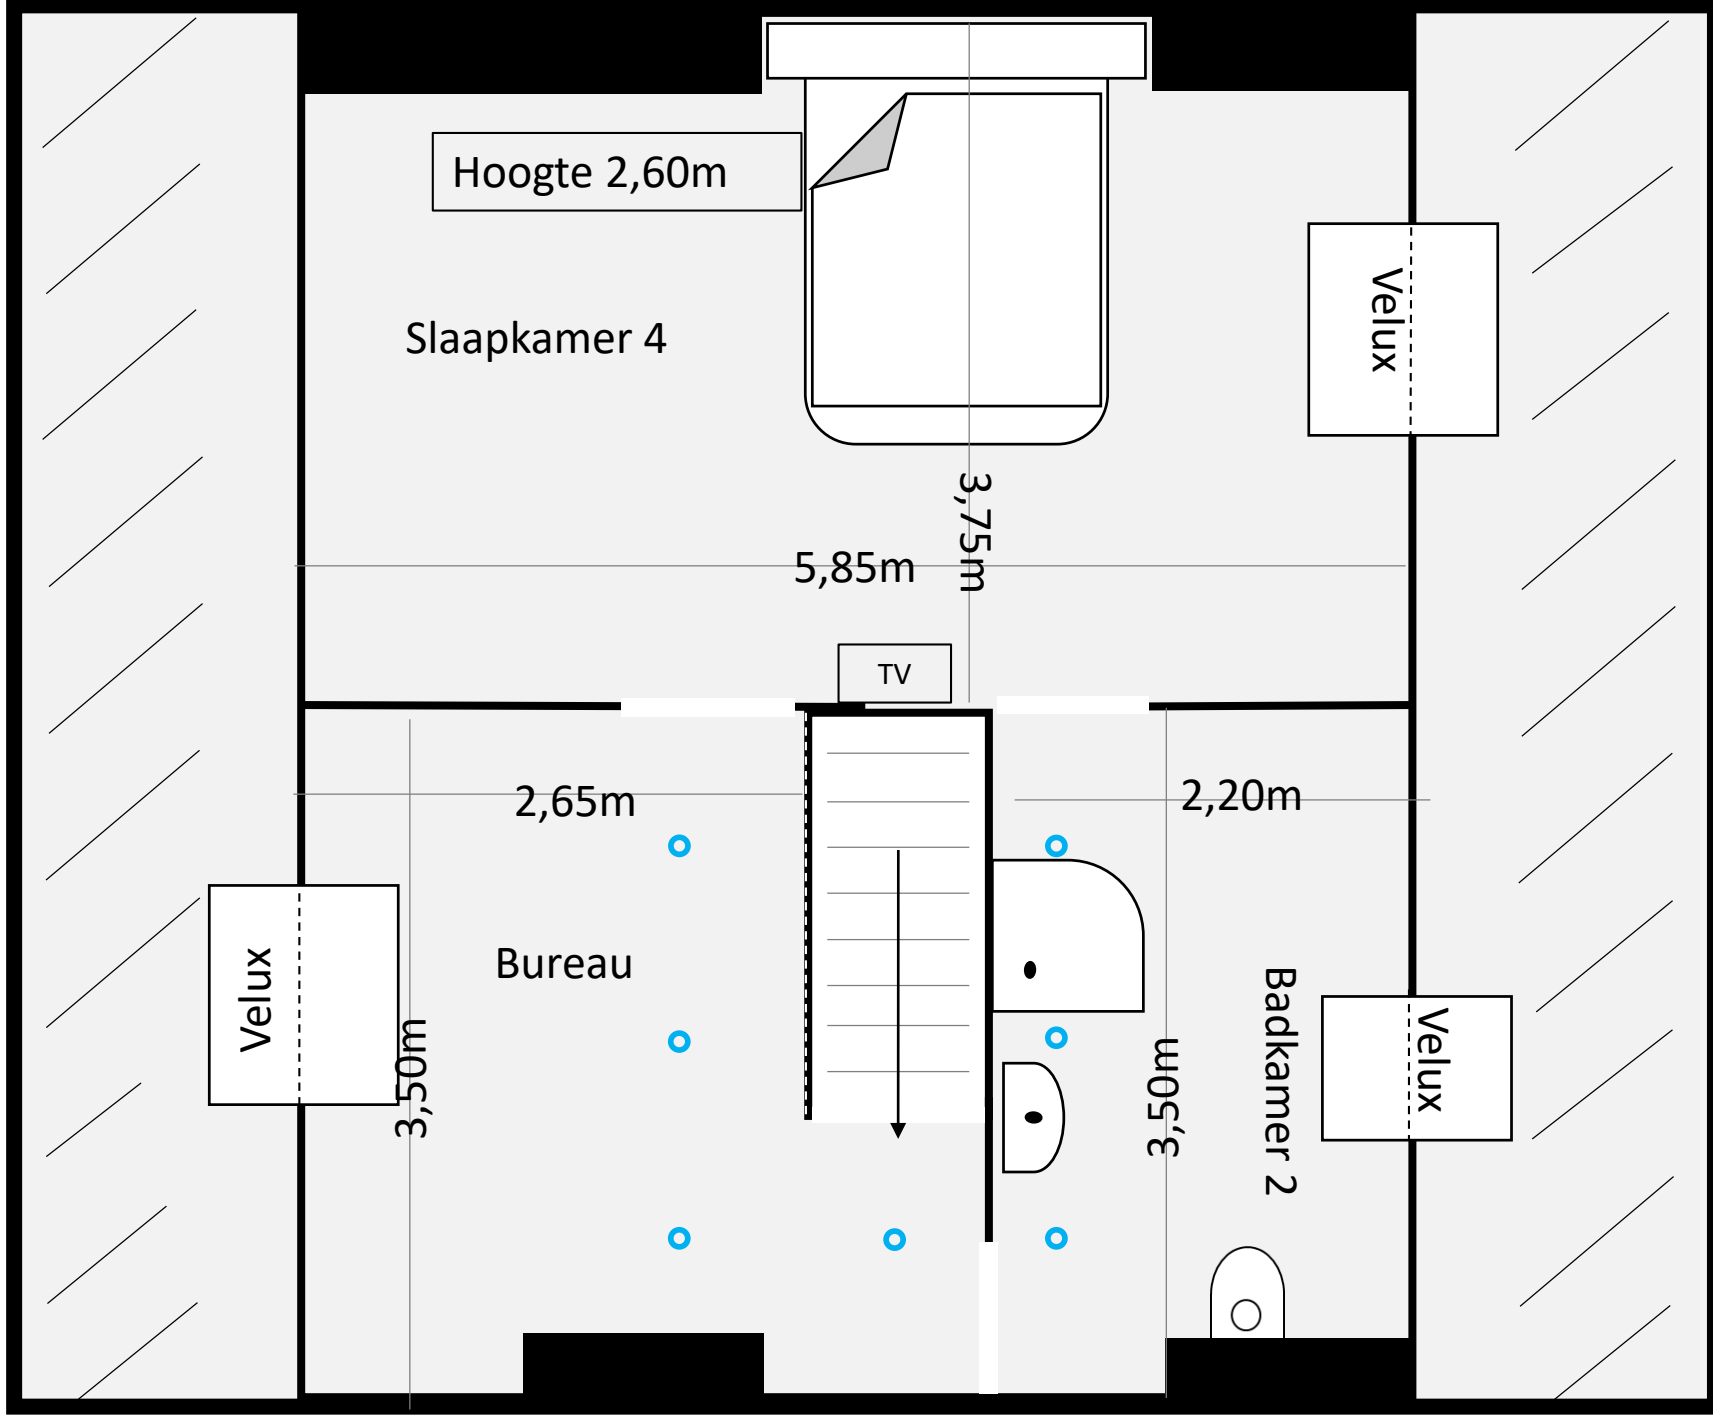

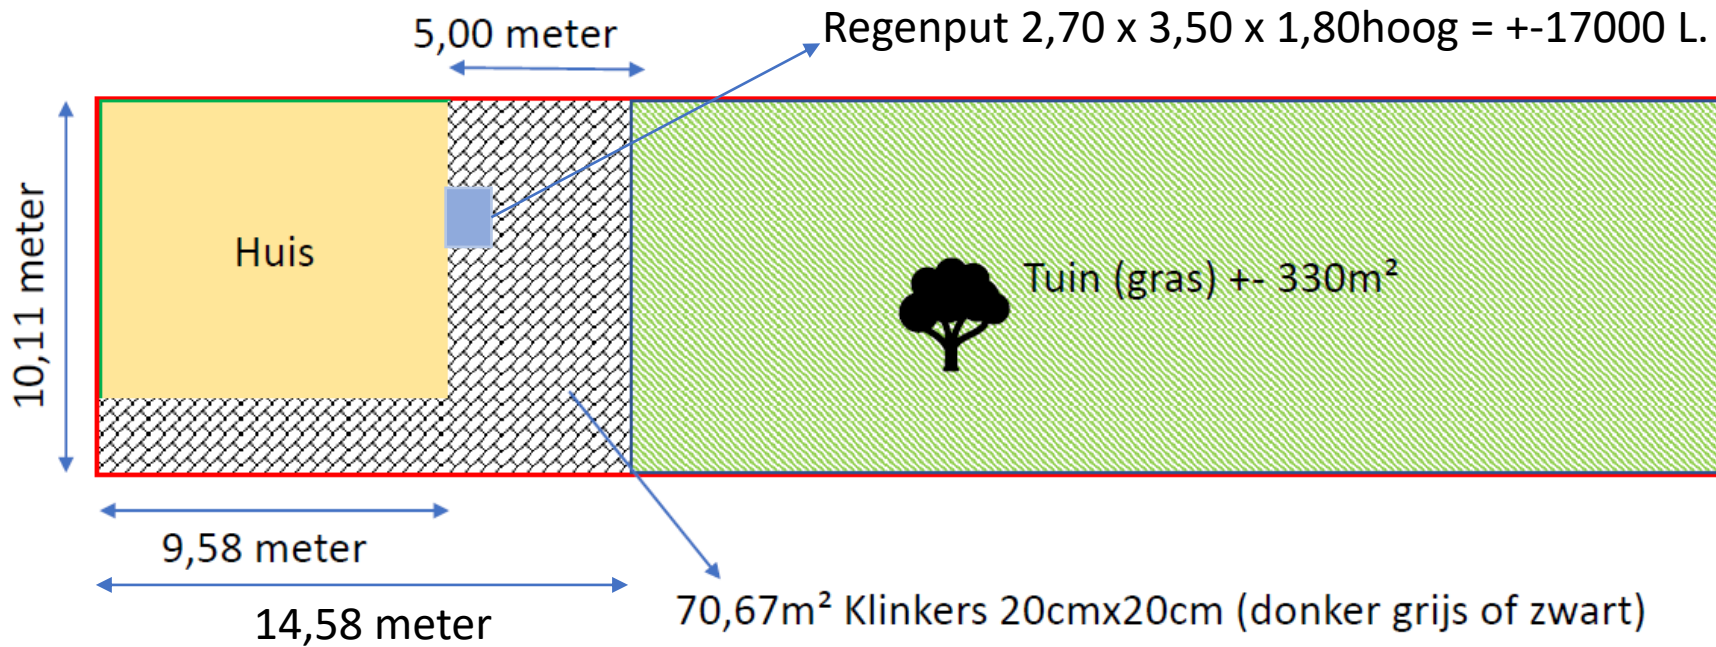

**Grond oppervlakte 478m<sup>2</sup>**

**Bewoonbare oppervlakte 171m<sup>2</sup> + kelder 20m<sup>2</sup>**

